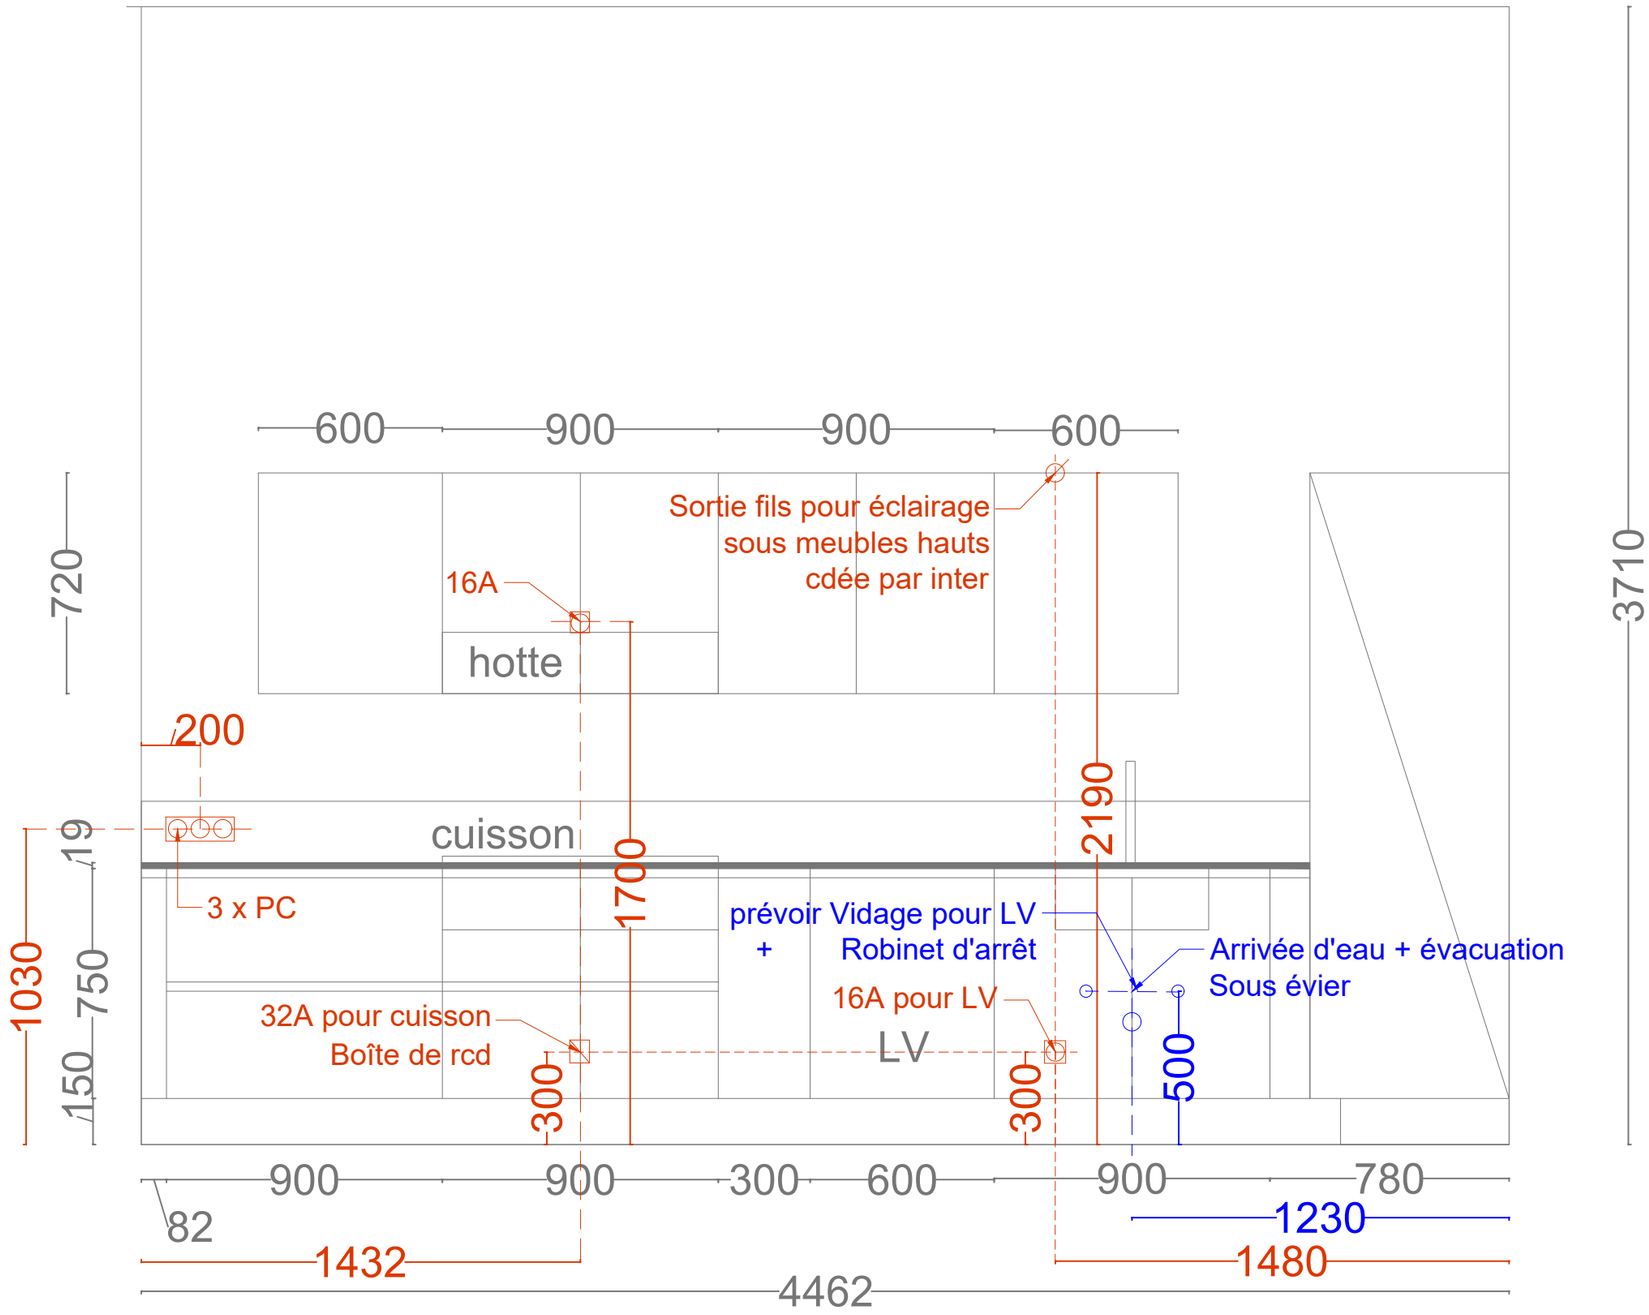

Architecte intérieur : Marie-laure LAMBOLEY

Tel: 06.62.55.92.17
mail : marielaurelamboley@hotmail.com

Plans Techniques	Date:	Echelle:
	21/05/2019	**1/20ème**